


C/. INFANTE DON JUAN MANUEL



C/ FRAY PEDRO DE CORDOBA

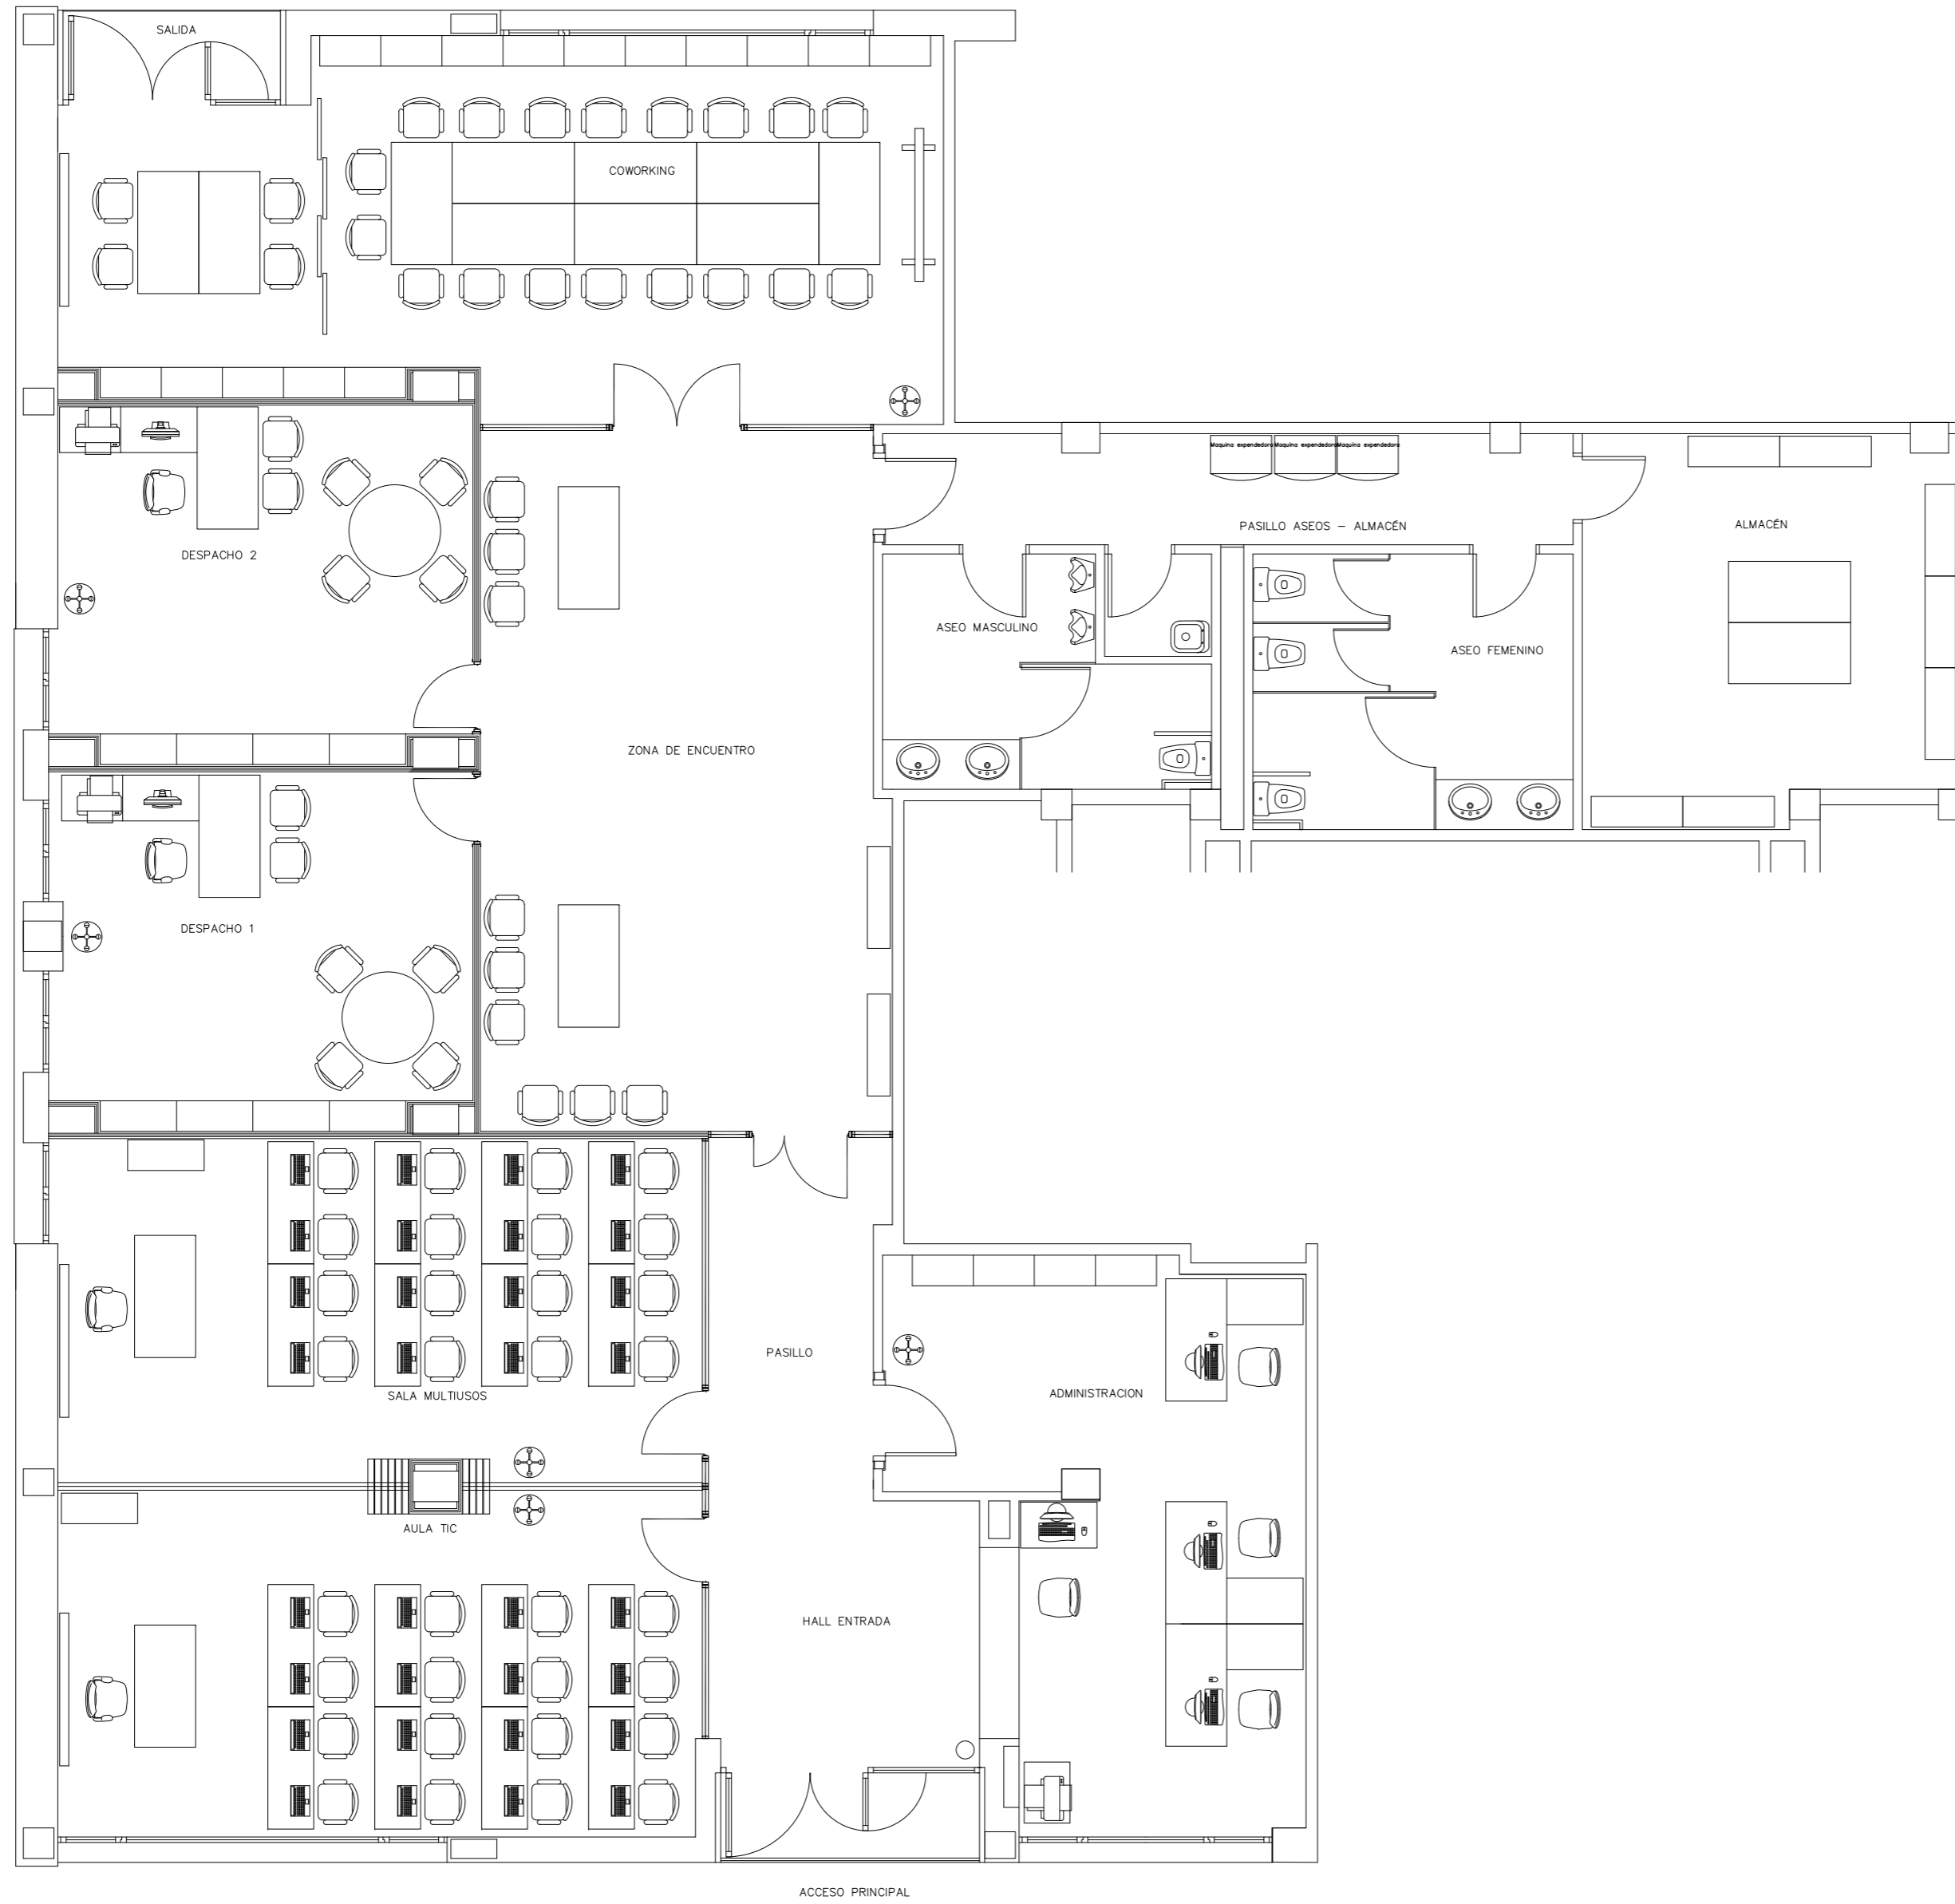

ADAPTACION DE LOCAL PARA CENTRO DE SERVICIOS TIC URBAN SUR EN LA CALLE CALLE FRAY PEDRO DE CORDOBA.

PLANTA, ESTADO REFORMADO  
ESCALA 1:50

03



REDACCION: José Luis Chofies Hueso/Arquitecto Técnico

CÓRDOBA, MARZO 2013